




# PRZEKRÓJ A-A

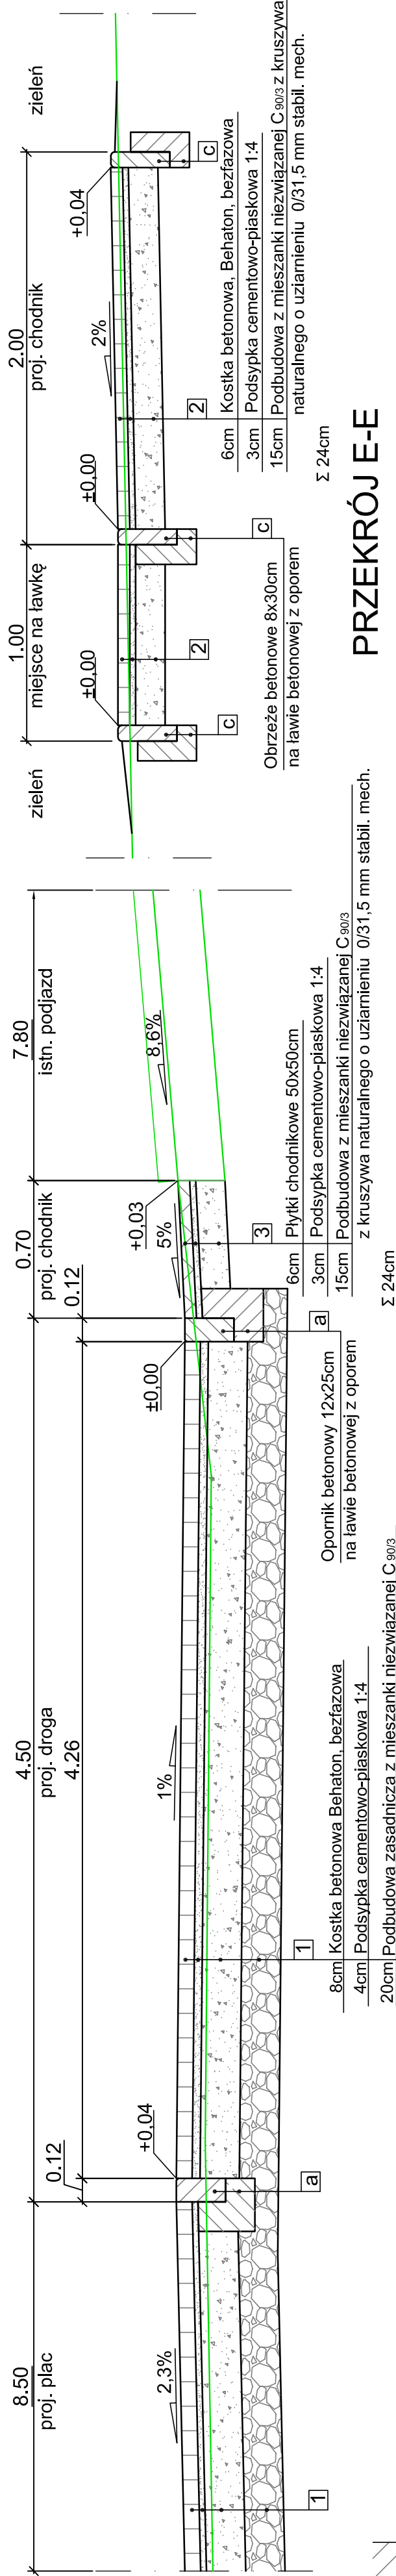


# PRZEKRÓJE-E

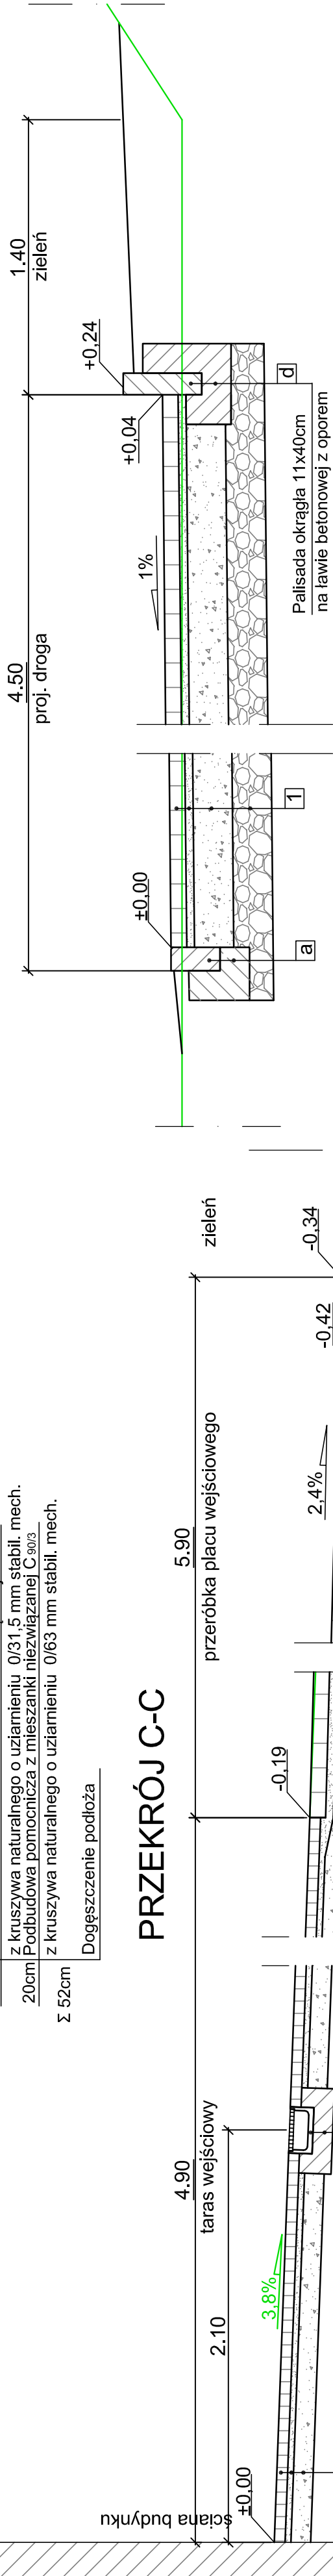

# PREFABRYKATY BETONOWE

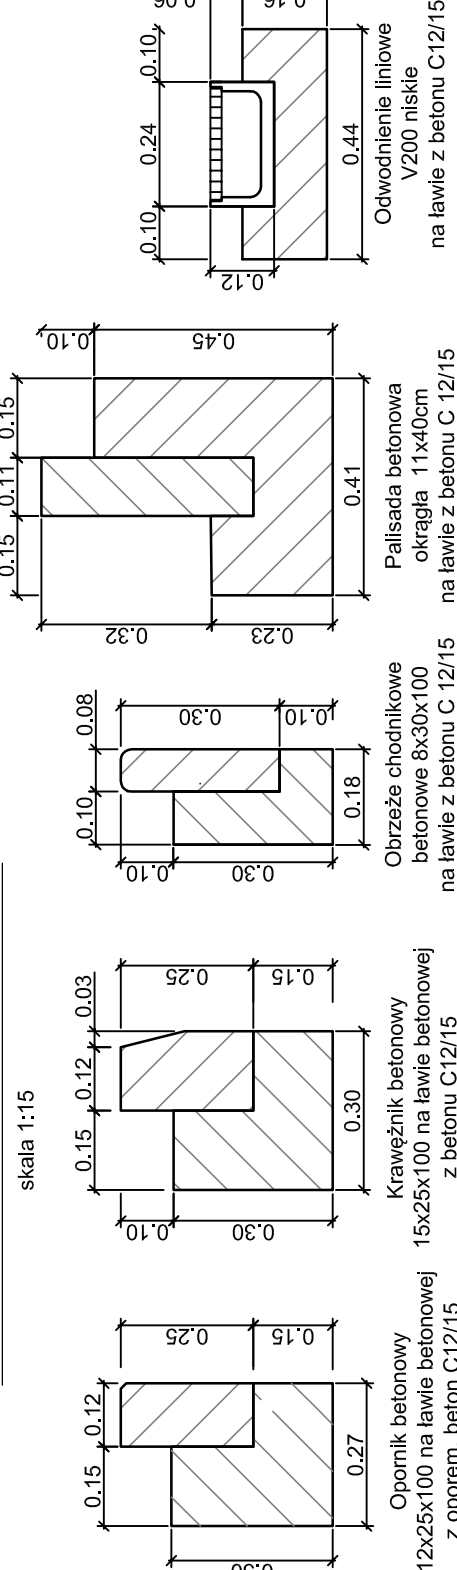

# PRZEKRÓJ D-D

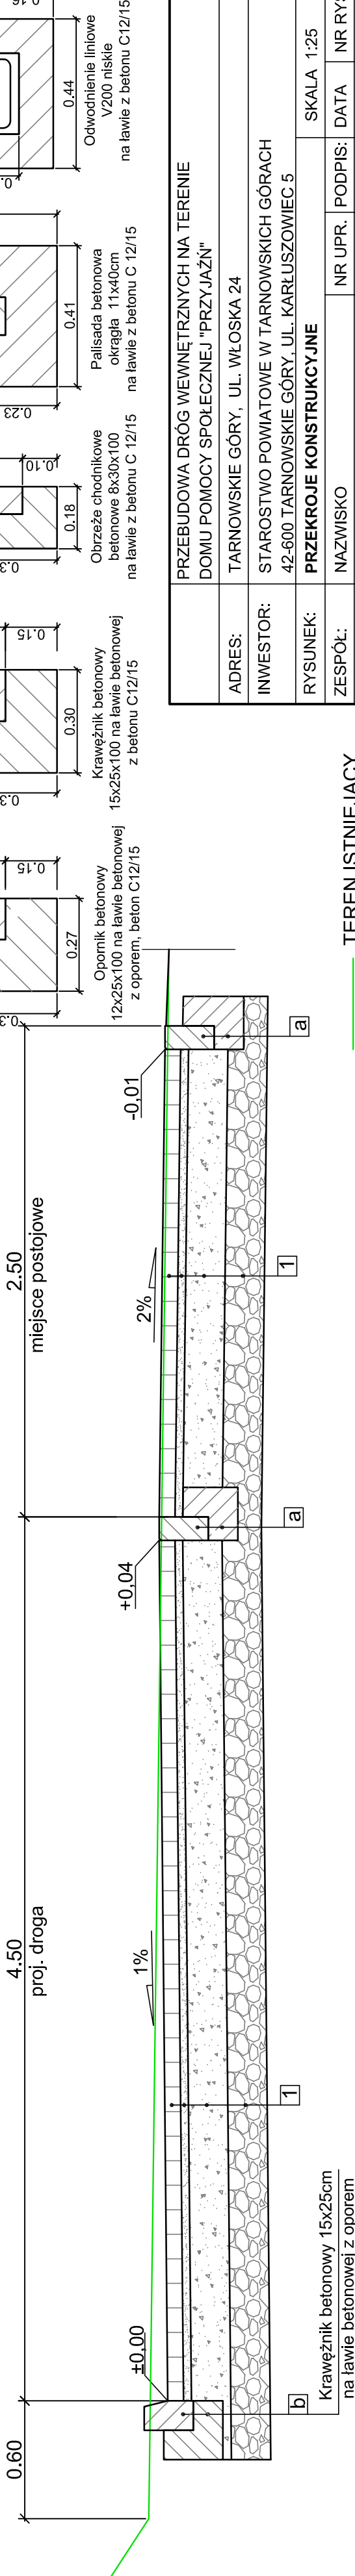

TEREN ISTNIEJACY

	PRZEBUDOWA DRÓG WEWNĘTRZNYCH NA TERENIE DOMU POMOCY SPOŁECZNEJ "PRZYJAŹŃ"			
ADRES:	TARNOWSKIE GÓRY, UL. WŁOSKA 24			
INWESTOR:	STAROSTWO POWIATOWE W TARNOWSKICH GÓRACH 42-600 TARNOWSKIE GÓRY, UL. KARŁUSZOWIEC 5			
RYSUNEK:	PRZEKROJE KONSTRUKCYJNE			SKALA 1:25
ZESPÓŁ:	NAZWISKO	NR UPR.	PODPIS:	NR RYS.
PROJEKTANT:	mgr inż. GRAŻYNA STASZCZYŃSKA	659/01		11/ 2023 <b>D 2</b>