

2023 -07- 28

A-G/By

Adres do korespondencji
Skrytka pocztowa nr 2708
40-337 Katowice

Obsługa klientów
Elektronicznie: tauron-dystrybucja.pl/formularz
Telefonicznie: +48 32 606 0 616

Gliwice, dn. 24.07.2023 r.

Sygnatura: 23-07-0240962-03

DOM POMOCY SPOŁECZNEJ
"PRZYJAŹŃ"

date wpi. 28. 07. 2023 T G

L.dz. 1576/23 zar.

Podpis *[Signature]*



1048420488

**DOM POMOCY
SPOŁECZNEJ PRZYJAŹŃ**
ul. WŁOSKA 24
42-612 TARNOWSKIE GÓRY

Dotyczy: przebudowy drogi wewnętrznej w Domu Pomocy Społecznej "Przyjaźń" w Tarnowskich Górach przy ul. Włoskiej, dz. nr 1974/74, 1976/74. (TD/OGL/OMD/UB/HB/2467/2023)

Odpowiadając na wniosek **DPS.A-G.21. 1.23** z dnia **13-07-2023 r.** informujemy, że zachodzi kolizja projektowanej inwestycji z naszymi urządzeniami.

Na załączonym planie w zakresie opracowania naniesiono orientacyjne przebiegi kabli nN z klauzulami informacyjnymi umieszczonymi na odwrocie mapy do których należy się bezwzględnie stosować.

Kolidujące odcinki kabli nN w miejscu skrzyżowania, zbliżenia należy zabezpieczyć zgodnie z załącznikiem Nr 1 (wytyczne do zabezpieczenia kabli) do niniejszego uzgodnienia. Należy odtworzyć folię ostrzegawczą, dla kabli nN folia koloru niebieskiego.

Folie powinny być z oznaczeniem „UWAGA KABEL”.

Należy zachować minimalne odległości zgodnie z normami PN-IEC-60364, SEP-E-001, SEP-E-004.

W przypadku braku możliwości zabezpieczenia kabli rurami ochronnymi należy uzgodnić sposób zabezpieczenia z Wydziałem Eksploatacji OME firmy TAURON Dystrybucja S.A. Oddział w Gliwicach, adres do korespondencji TAURON Dystrybucja S.A. Skrytka pocztowa 2708, 40-337 Katowice.

Zabezpieczenie czynnych urządzeń elektroenergetycznych ze względów bezpieczeństwa należy wykonać **w stanie beznapięciowym** tj. po ich wyłączeniu w uzgodnieniu z Dyspozycją Ruchu oraz Pionem Serwisu Region Bytom TAURON Dystrybucja S.A. Oddział w Gliwicach.

Dokładne położenie naniesionych kabli (w miejscach kolizji) należy ustalić za pomocą przekopów kontrolnych, wykonanych ręcznie (bez użycia sprzętu mechanicznego).

Kable można odkopać tylko do strefy ochronnej tj. folii lub cegły – **zabrania się odkrywania czynnych kabli energetycznych i prowadzenia prac budowlanych w sąsiedztwie nieosłoniętych kabli energetycznych pozostających pod napięciem.**

Odpowiedzialność za stosowanie bezpiecznych metod pracy, oraz ewentualne uszkodzenia naszych urządzeń ponosi kierujący pracami tj. osoba z uprawnieniami do robót elektrycznych, względnie kierownik budowy lub właściciel obiektu.

Należy zlecić płatny nadzór nad prowadzonymi robotami do TAURON Dystrybucja S.A. Oddział w Gliwicach, 41-902 Bytom ul. Kosynierów 24, zlecenie wysłać na adres TAURON Dystrybucja S.A. Skrytka pocztowa 2708, 40-337 Katowice.

Ponadto informujemy, że na danym terenie mogą znajdować się urządzenia elektroenergetyczne i teletechniczne niebędące własnością TAURON Dystrybucja S.A. Oddział w Gliwicach.

Ważność uzgodnienia ustala się na okres dwóch lat, licząc od daty niniejszego pisma.

Załączniki: załącznik Nr 1 (Wytyczne do zabezpieczenia kabli)
mapa 1 szt.

Faktura VAT zostanie przesłana odrębną pocztą
Kopia: OMD

TAURON Dystrybucja S.A.

Pełnomocnik


[Signature]
Henryk Bukala

Dotyczy uzgodnienia z dnia 24 lipiec 2023

Sygnatura: **23-07-0240962-03**

WYTYCZNE DO ZABEZPIECZENIA KABLI

1. Kable elektroenergetyczne będące w kolizji poprzecznej z planowaną inwestycją należy zabezpieczyć dzieloną rurą osłonową przepustu wychodzącego po 0,5m poza jezdnię/wjazd/chodnik/oś obiektu liniowego.
2. Należy stosować następujące średnice rur ochronnych:
 - a) Dla kabli 1 kV rury o średnicy minimum 110mm koloru niebieskiego.
 - b) Dla kabli SN rury minimum 160mm koloru czerwonego.
3. W przypadku występowania kabli elektroenergetycznych zabrania się prowadzenia robót ziemnych sprzętem mechanicznym w odległości mniejszej niż 2 m od kabla zlokalizowanego przekopem kontrolnym. Kable można odkopać tylko do strefy ochronnej tj. folii lub cegły – zabrania się odkrywania czynnych kabli energetycznych.
4. Należy uzyskać zgodę na wymagane odpłatne wyłączenia odpowiednich urządzeń energetycznych oraz ustalić nadzór służb energetycznych.
5. Wszelkie prace na istniejących urządzeniach energetycznych będących własnością TAURON Dystrybucja S.A. należy wykonywać z zachowaniem szczególnych środków ostrożności pod nadzorem służb energetycznych TAURON Dystrybucja S.A. Oddział w Gliwicach mieszczących się w Bytomiu przy ul. Kosynierów 24, a następnie zgłosić celem dokonania odbioru robót zanikowych.
6. Prace przy urządzeniach energetycznych powinny być wykonywane przez pracowników posiadających odpowiednie kwalifikacje, zgodnie z obowiązującymi normami i przepisami.
7. W przypadku wystąpienia niewystarczającej głębokości położenia istniejących kabli energetycznych – zgodnie z wymogami obowiązujących przepisów i norm – oraz innych utrudnień technicznych (np. mufy) należy przewidzieć możliwość przełożenia kabla/kabli energetycznych poprzez wykonanie wstawek kablowych. W takim przypadku należy wystąpić z wnioskiem o określenie nowych warunków technicznych usunięcia kolizji sieci elektroenergetycznej.

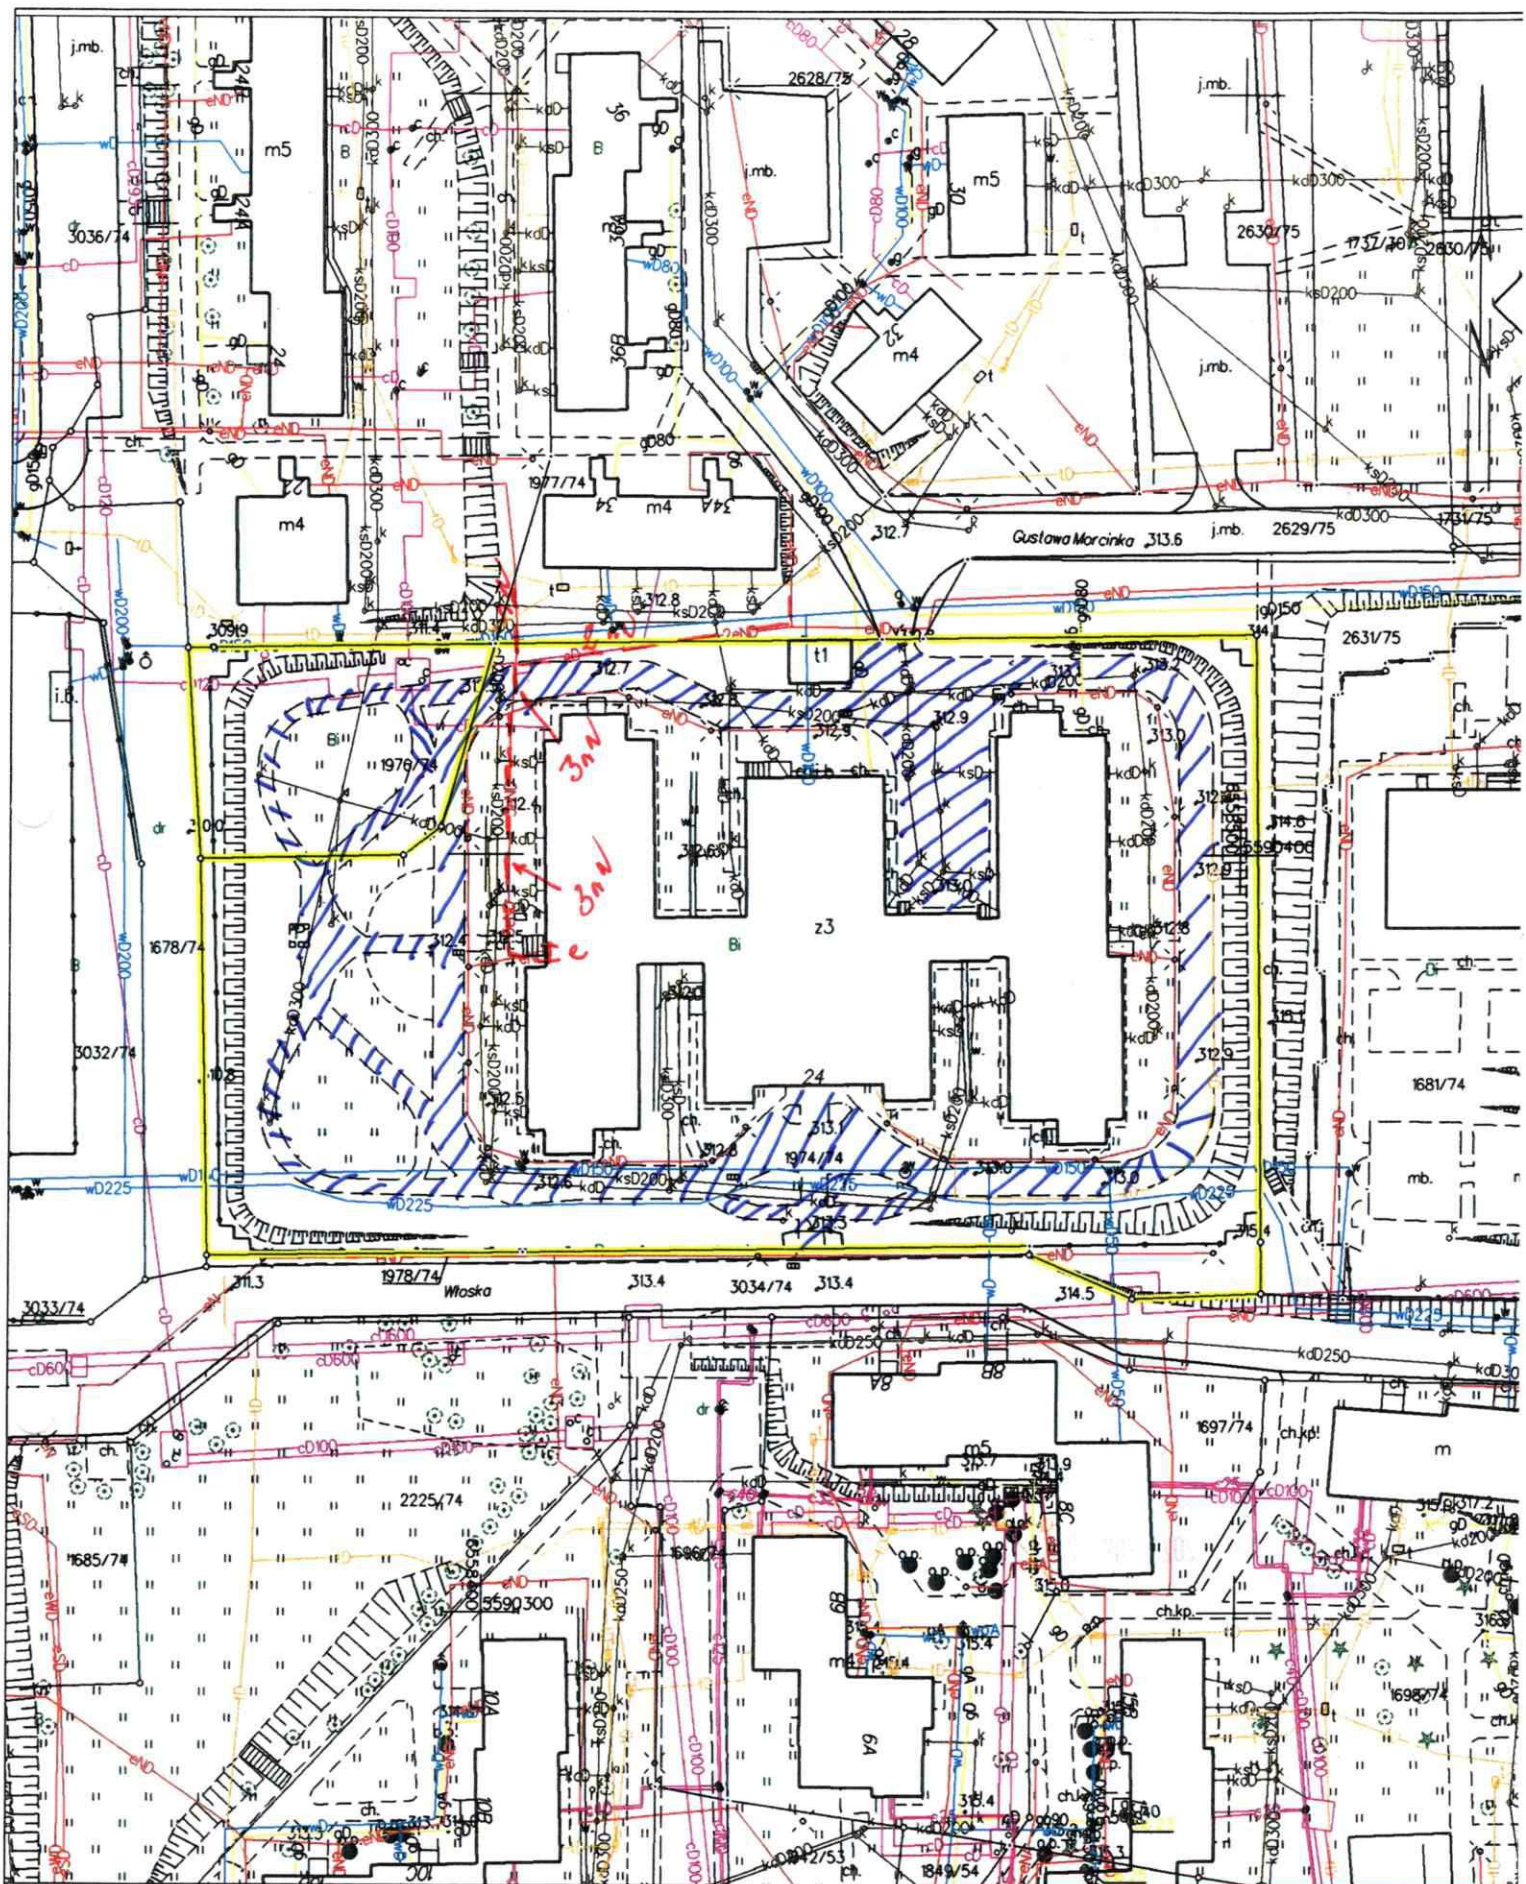

Województwo: śląskie
 Powiat: tarnogórski
 Jedn. ewid.: 241304_1, Tarnowskie Góry
 Obręb: 0007, Stare Tarnowice
 Arkusz: 3

MAPA ZASADNICZA

SKALA 1: 1000

Załącznik dotyczy pisma o sygn.

TD/UGL/OMDI 00/48/246 z 1/2023

POŚWIADCZA SIĘ ZGODNOŚĆ NINIEJSZEJ KOPII Z TREŚCIĄ MATERIAŁU PAŃSTWOWEGO ZASOBU GEODEZYJNEGO I KARTOGRAFICZNEGO	
Organ prowadzący państwowy zasób geodezyjny i kartograficzny	STAROSTA TARNOGÓRSKI
Nazwa materiału	mapa zasadnicza
Identyfikator ewidencyjny materiału zasobu	GP.Z.6642.2.1721.2023
Data wykonania kopii	2023.07.07
Imię, nazwisko i podpis osoby reprezentującej organ	up. STAROSTY INSPEKTOR

Legenda:

— / —	Linie kablowe WN
— / —	Linie napowietrzne WN
— / —	Linie kablowe SN
— / —	Linie napowietrzne SN
— — — —	Linie kablowe nN
— / —	Linie napowietrzne nN
— / —	Linie kablowe oświetleniowe
— / —	Linie napowietrzne oświetleniowe
— / —	Linie kablowe teletechniczne
— / —	Linie napowietrzne teletechniczne

Naniesione trasy urządzeń energetycznych i teletechnicznych są orientacyjne i nie oznaczają wyrażenia zgody na wykonywanie robót ziemnych. Ze względu na bezpieczeństwo osób i mienia, w przypadku kolizji lub skrzyżowań z istniejącą siecią elektroenergetyczną, w terminie 14 dni przed przystąpieniem do robót wskazane jest wystąpić do Spółki eksploatującej sieć o odpłatny nadzór branżowy oraz wykonać ręczne przekopy kontrolne celem ustalenia dokładnej trasy kabli. Sieć napowietrzną nN należy zinwentaryzować we własnym zakresie. Wszelkie skrzyżowania i zbliżenia projektowanej inwestycji z naszymi urządzeniami należy przebudować lub zabezpieczyć na koszt inwestora, zgodnie z obowiązującymi normami, w oparciu o dokumentację zatwierdzoną przez TAURON Dystrybucja S.A. Oddział w Gliwicach.

Uzgodnienie jest ważne 2 lata od daty wystawienia.

Z przyczyn niezależnych od TAURON Dystrybucja S.A. Oddział w Gliwicach, głębokość kabli w ziemi może być inna od podanej w obowiązującej normie.

Kategorycznie zabraniamy prowadzenia robót ziemnych sprzętem mechanicznym bez nadzoru w odległości mniejszej niż 2m od zlokalizowanego przekopem kontrolnym kabla.

TAURON Dystrybucja S.A.

Pełnomocnik



Henryk Bukała

2023 -07- 24