



A-G

Dom Pomocy Społecznej
"Przyjaźń"
ul. Włoska 24
42-612 Tarnowskie Góry

SH/2223/37991100010981/VII/23

DOM POMOCY SPOŁECZNEJ "PRZYJAŹŃ"		T G
data: wpł:	77. 07. 2023	
L.dz:	1066/23	
Podp:	W	

Tarnowskie Góry, 18.07.2023 r.

Dotyczy: uzgodnienia lokalizacji urządzeń wodociągowo-kanalizacyjnych w związku z przebudową drogi wewnętrznej w Domu Pomocy Społecznej "Przyjaźń" przy ul. Włoskiej 24 w Tarnowskich Górach

W odpowiedzi na wniosek z dnia 14.07.2023 r. przekazujemy plan sytuacyjny z naniesionymi urządzeniami wodociągowo-kanalizacyjnymi będącymi w eksploatacji naszego Przedsiębiorstwa. Trasę nie zaznaczonych przyłączy wyznaczyć na podstawie wizji w terenie.

Uzgadniamy inwestycję z następującymi uwagami:

- nawierzchnię w rejonie sieci wodociągowych i kanalizacyjnych należy wykonać z materiałów rozbieralnych, np. z kostki brukowej;
- odległość niwelety nawierzchni od skrajni wodociągu nie może być mniejsza niż 1,40m., w przypadku niższej należy wystąpić do naszego Przedsiębiorstwa z wnioskiem o wydanie warunków przebudowy sieci wodociągowej;
- wszystkie skrzynki do zasuw i hydrantów należy wyrównać do niwelety projektowanych chodników i zjazdów. Uszkodzone elementy sieci tj. skrzynki, włazy, zasuw, hydranty należy wymienić na nowe. Projektant winien jednocześnie uwzględnić wymianę obudów do zasuw w przypadku jeśli nie są one teleskopowe oraz przedłużenie hydrantów podziemnych.
- istniejące włazy kanalizacyjne należy także wyrównać do niwelety projektowanej nawierzchni zakładając w projekcie niezbędną wymianę płyt odciążających i kominów włazowych

Zastrzegamy, że wszelkie skrzyżowania i zbliżenia do naszych urządzeń należy wykonać przy zachowaniu obowiązujących przepisów i norm, a *szczególnie zaleceń nadzoru technicznego.*

W przypadku kolizji na danym terenie projektowanej inwestycji z naszymi urządzeniami podziemnymi należy opracować projekt przebudowy lub zabezpieczenia tych urządzeń, który podlega uzgodnieniu z naszym przedsiębiorstwem.

Odpowiedzialność za stosowanie bezpiecznych metod pracy w pobliżu naszych urządzeń oraz ewentualne ich uszkodzenia ponosi kierujący pracami. W przypadku uszkodzenia naszych urządzeń dochodzić będziemy odszkodowania z tytułu kosztów naprawy i utraty wpływów wskutek przerw w dostawie wody pitnej.

Niniejsze pismo nie stanowi podstawy do wykonania projektu.

Prace należy prowadzić pod nadzorem PWiK.

Uzgodnienie jest ważne na okres 2-ch lat.

Sporządziła:

Katarzyna Janik

Rozdzielnik:

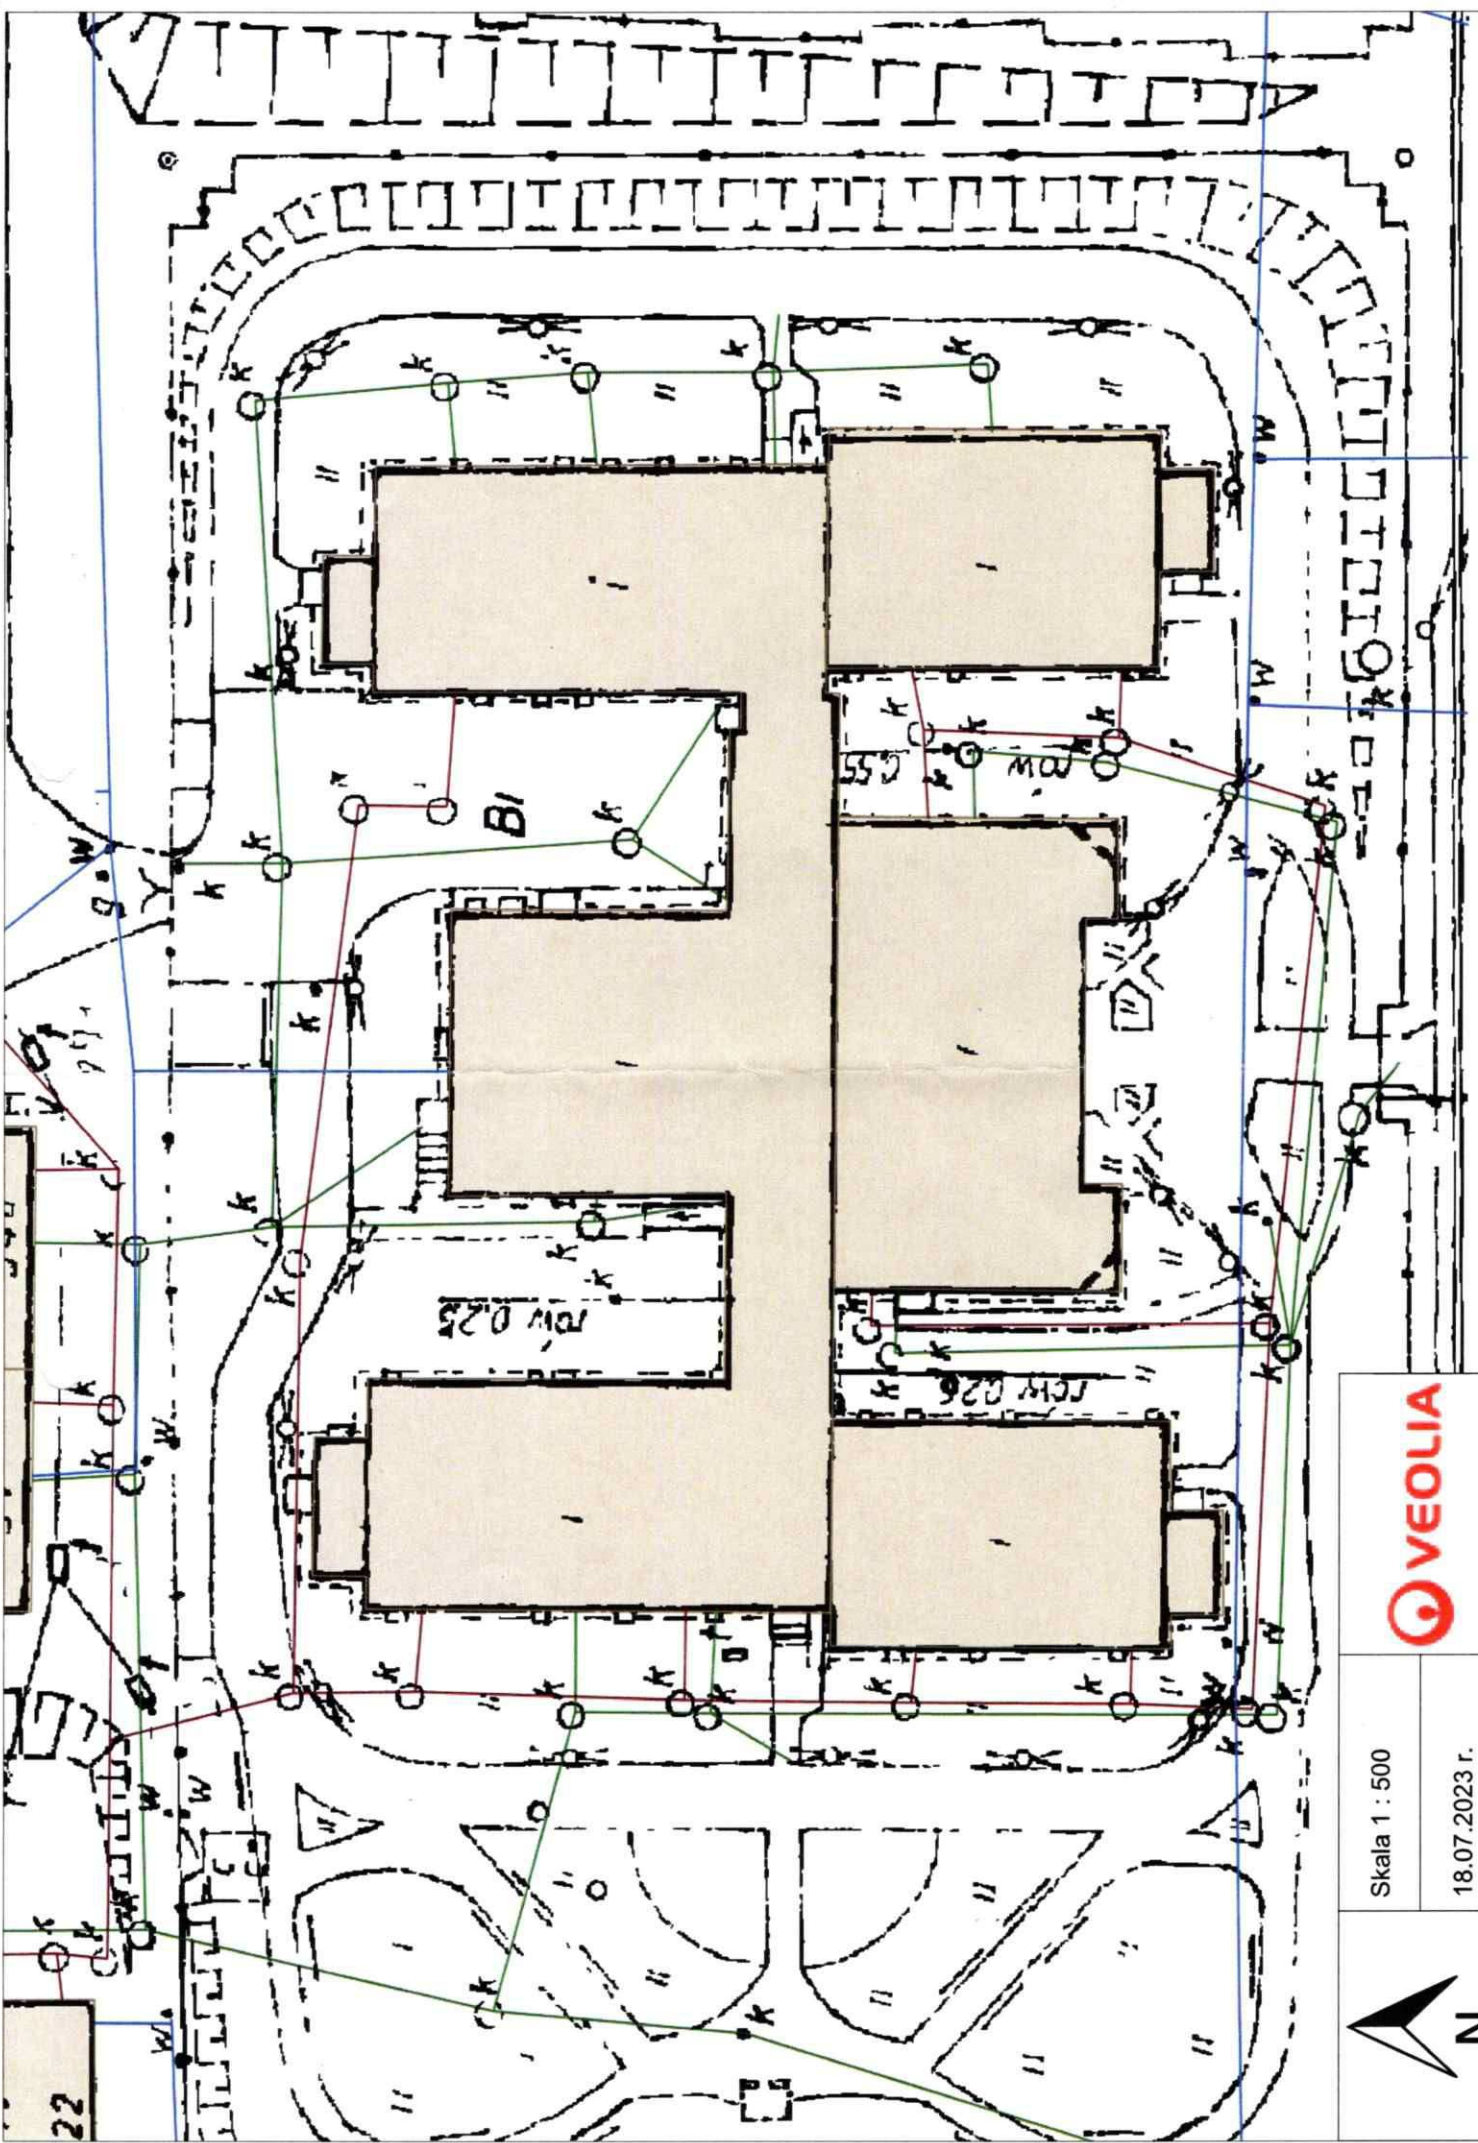
1 x adresat



1 x SH

Z poważaniem

KIEROWNIK
Działu Wspierania Technicznego

Arkadiusz Frania



	Skala 1 : 500
	18.07.2023 r.
	

22